SR−改1350×1350

5000K相当

平面図 S=1:20

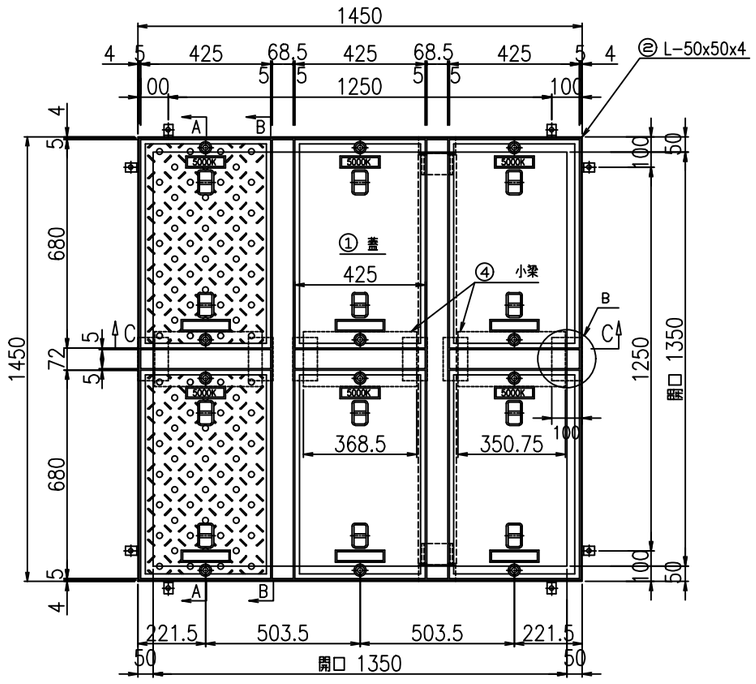

A−A断面図

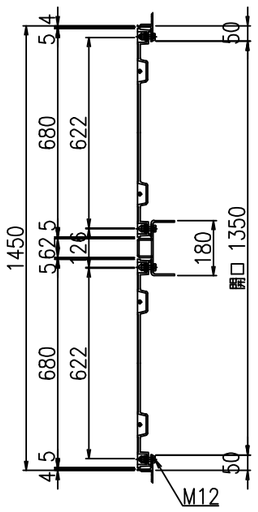

B−B断面図

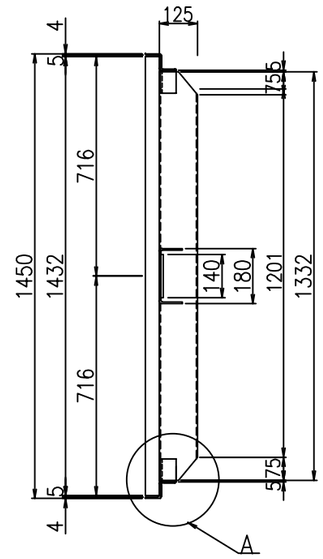

④ 小梁

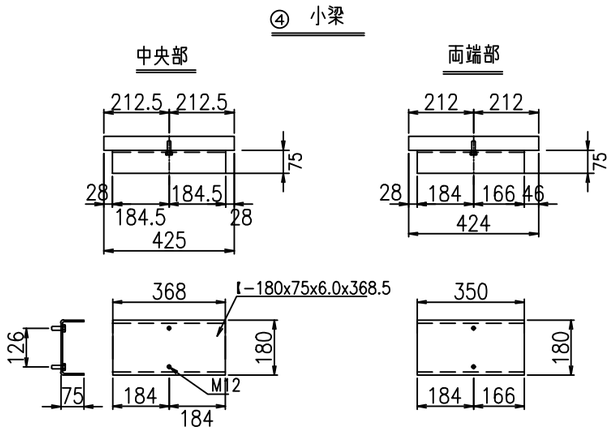

大梁詳細図

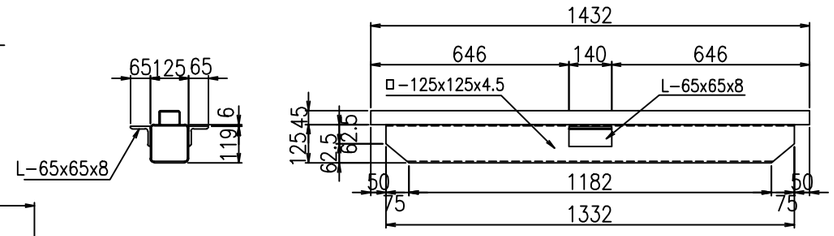

B部詳細

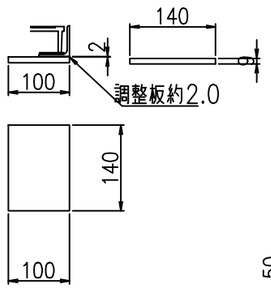

C−C断面図

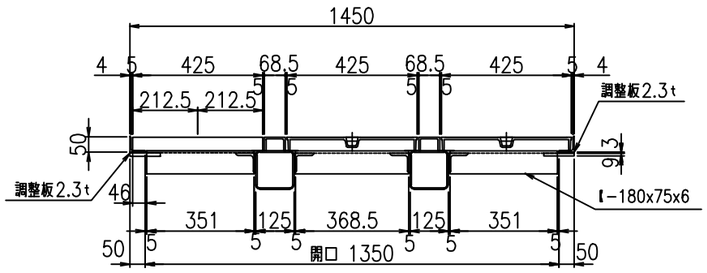

A部詳細

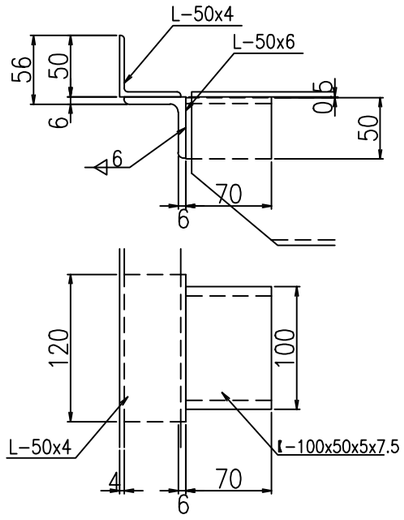

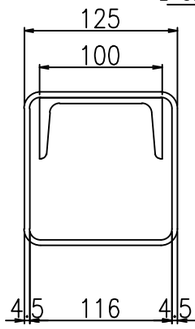

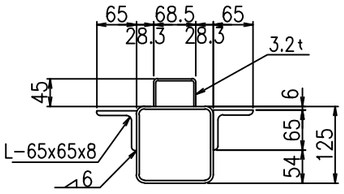

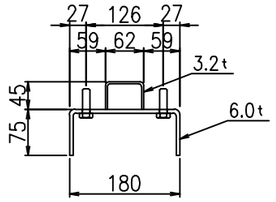

件名	改 1	改 2	改 3		株式会社 三立	マンホール用鉄製蓋	荷 重	縮尺 1/20	承認	検図	作図	No.
	2020.2.28	2021.5.13	日付		名古屋市中区大須1−2−3 久雅ビル Tel 052−221−6626 Fax 052−221−6628	SR−改1350×1350	5000K相当	日付 2019/6/13		後藤		
	小梁の修正	微細な修正										