810×2175

平面図 S=1:15

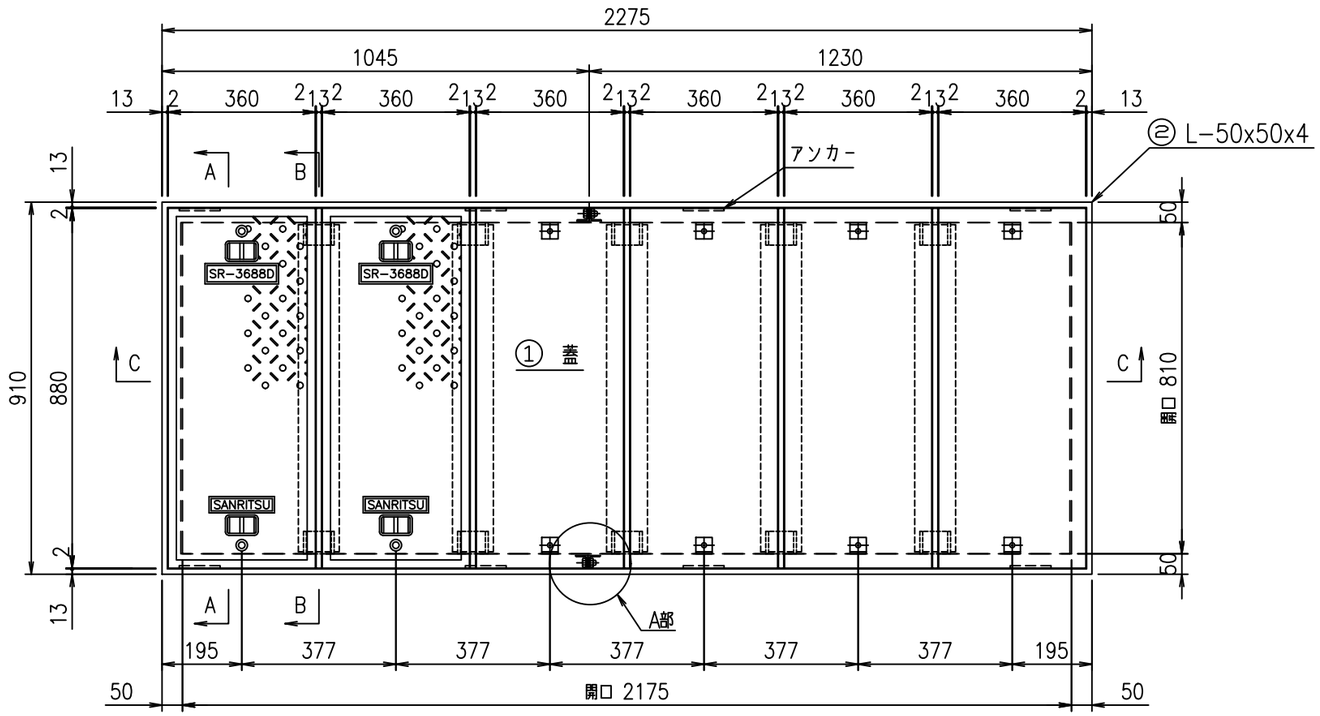

C－C断面図

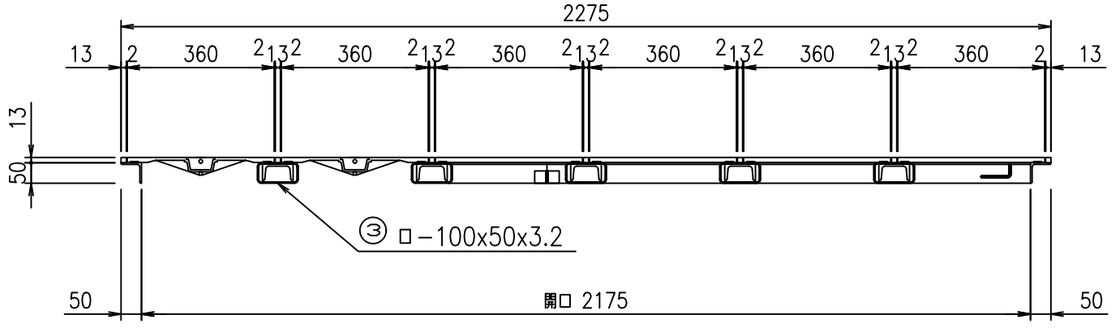

A－A断面図

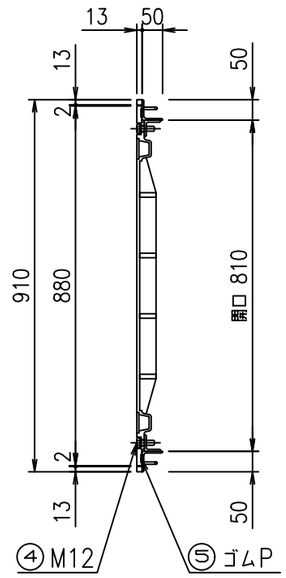

B－B断面図

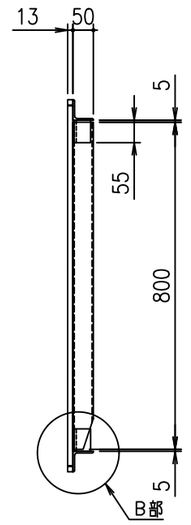

梁詳細図

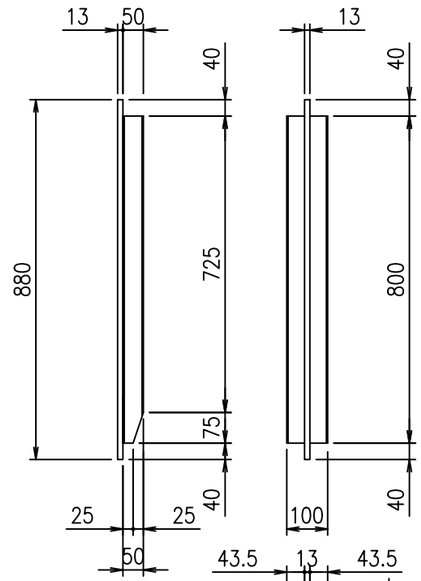

接合部詳細図（A部）

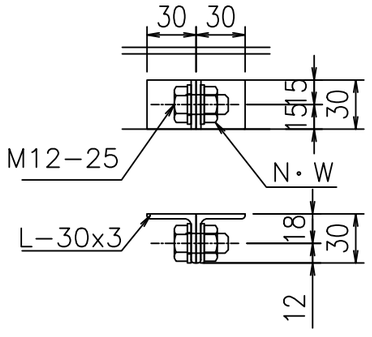

B部詳細図

[-75x40x5x7

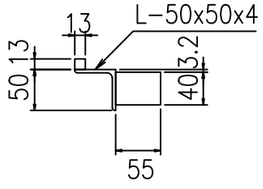

符号	名　称	規 格・寸 法	材　質	仕　様	数量	単位	単位重量	重量 kg	備　考
①	蓋	360×880	FC200	塗　装	6	枚	20.9	125.4	
②	枠	L-50x50x4x6170	SS400	めっき	1	組	19.2	19.2	HDZT35
③	梁	ロ-100x50x3.2x800	SS400	めっき	5	本	4.1	20.5	HDZT35
		ロ-13x13x880	SS400	めっき	5	本	1.2	6.0	HDZT35
④	セットボルト	M12×40(B・W・GW)	SUS304		12	組	0.07	0.8	
		M12×25(B・W・GW)	SUS304		2	組	0.07	0.1	
⑤	ゴムP	t=2.0	CR相当品						
	梁受	[-75x40x5x7	SS400		10	箇所	0.45	4.5	
							合計	176.5	

件名：	改 1	改 2	改 3		株式会社　三立	マンホール用鉄製蓋	荷　重	縮尺 1/15	承認	検図	作図	No.
	日付	日付	日付		〒460-0011 名古屋市中区大須1-2-3 GSテラス　Tel 052-221-6626 Fax 052-221-6628	810×2175	T-6相当	日付 2024/01/23		後藤	包	