SR−改907×1307

平面図 S=1:10

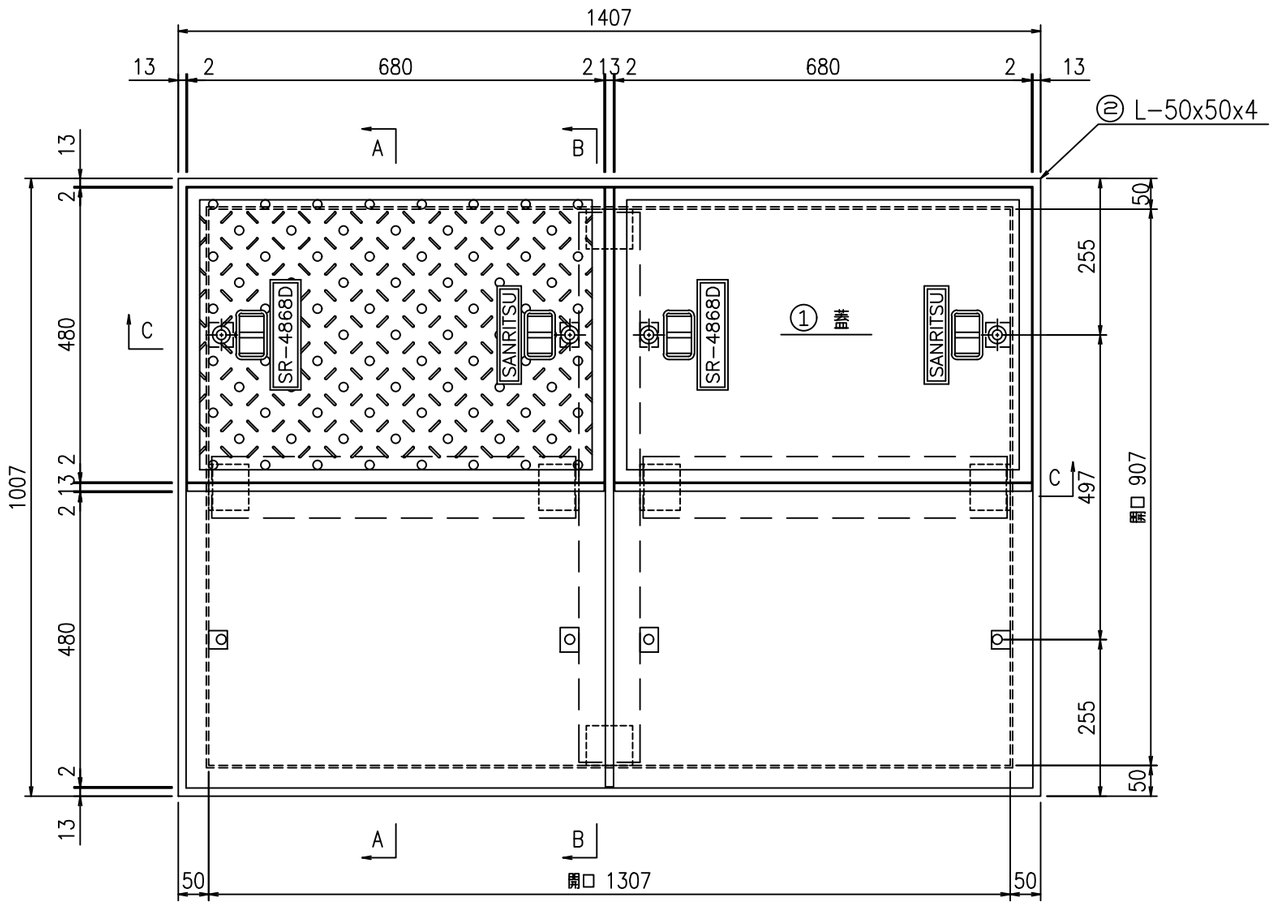

A−A断面図

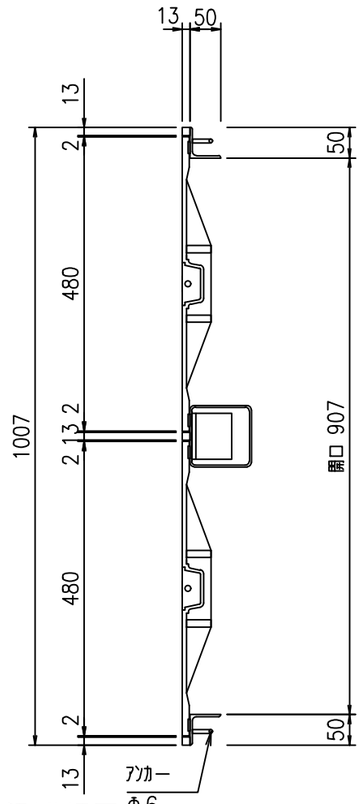

B−B断面図

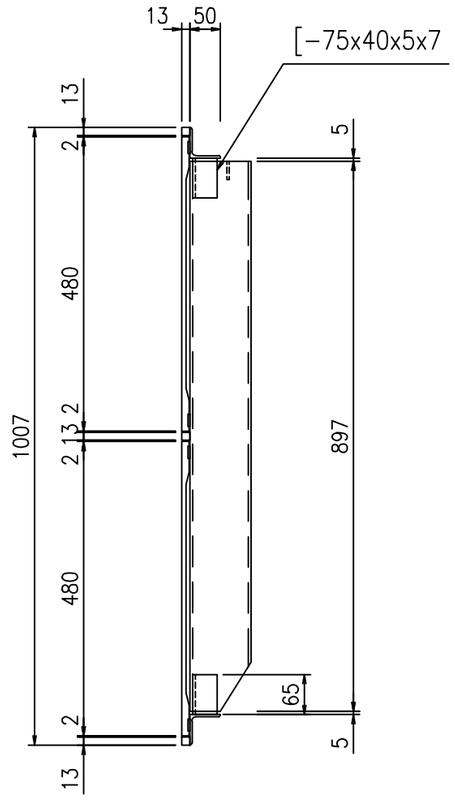

主梁が、干渉する、そこでSB13を25に変更の事2024.5.24日

C−C断面図

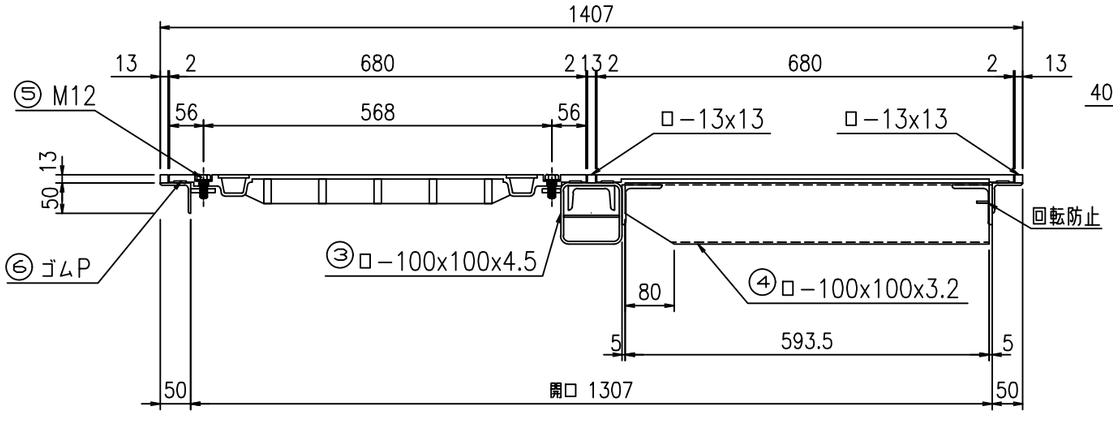

大梁詳細図

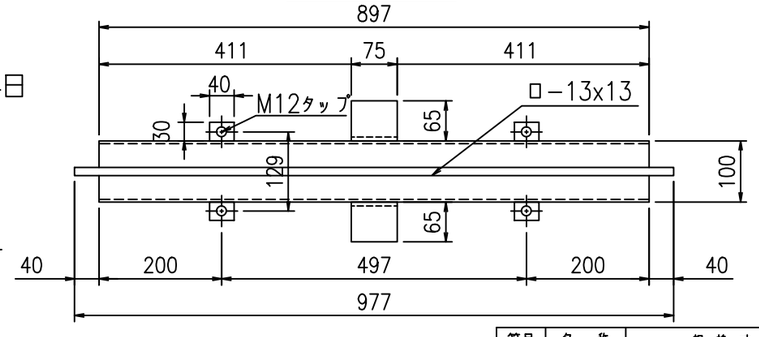

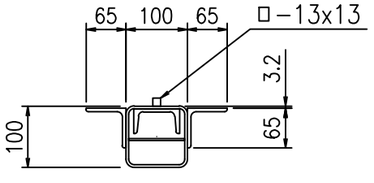

小梁詳細図

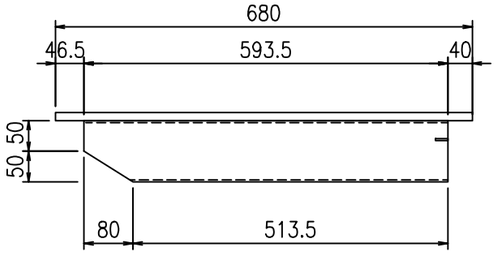

符号	名称	規格・寸法	材質	仕様	数量	単位	単位重量	重量 kg	備考
①	蓋	480×680	FCD600	塗装	4	枚	24.0	96.0	
②	枠	L−50x50x4x4628	SS400	塗装	1	組	15.3	15.3	
		ロ−13x13x4776	SS400	塗装	1	本	6.3	6.3	
③	大梁	ロ−100x100x4.5x897	SS400	塗装	1	本	11.8	11.8	
		ロ−13x13x970	SS400	塗装	1	本	1.3	1.3	
	梁受		SS400	塗装	2	箇所	0.45	0.9	
④	小梁	ロ−100x100x3.2x593.5	SS400	塗装	2	本	5.7	11.4	
		ロ−13x13x680	SS400	塗装	2	本	0.9	1.8	
⑤	セットボルト	M12×40(B・W・GW)	SUS304		8	組	0.07	0.6	
⑥	ゴムP	t=2.0	CR相当品						
							合計	145.4	

件名：	改1	改2	改3		株式会社 三立	マンホール用鉄製蓋	荷重	縮尺 1/10	承認	検図	作図	No.
	日付	日付	日付		〒460−0011 名古屋市中区大須1−2−3 GSテラス Tel 052−221−6626 Fax 052−221−6628	SR−改907×1307	T−25相当	日付 2023/05/16		後藤	包	